



Общество с ограниченной ответственностью
«ГРАЖДАНСТРОЙПРОЕКТ»
632902, Новосибирская область, Краснозерский район, р.п.Краснозерское,
ул.Промышленная, д.2
Тел.: (383-57)43-270

Свидетельство № СРО-П-182-02042013 от 13.03.2018г

Заказчик – администрация села Довольное Доволенского района Новосибирской области

**БЛАГОУСТРОЙСТВО ПЕШЕХОДНЫХ ДОРОЖЕК ПО
УЛ. ЛЕНИНА И УЛ. ПУШКИНА В С. ДОВОЛЬНОЕ
ДОВОЛЕНСКОГО РАЙОНА НОВОСИБИРСКОЙ ОБЛАСТИ**

ДИЗАЙН-ПРОЕКТ

41-29-2022-АР

2022 г.



Общество с ограниченной ответственностью
«ГРАЖДАНСТРОЙПРОЕКТ»
632902, Новосибирская область, Краснозерский район, р.п.Краснозерское,
ул.Промышленная, д.2
Тел.: (383-57)43-270

Свидетельство № СРО-П-182-02042013 от 13.03.2018г

Заказчик – администрация села Довольное Доволенского района Новосибирской области

**БЛАГОУСТРОЙСТВО ПЕШЕХОДНЫХ ДОРОЖЕК ПО
УЛ. ЛЕНИНА И УЛ. ПУШКИНА В С. ДОВОЛЬНОЕ
ДОВОЛЕНСКОГО РАЙОНА НОВОСИБИРСКОЙ ОБЛАСТИ**

ДИЗАЙН-ПРОЕКТ

41-29-2022-АР

Директор



/ Бровкина Н.Д. /

Главный инженер проекта

/Полозова Т.С./

2022 г.

Обозначение	Наименование	Примечание
41-29-2022-АР-С	Содержание	2
41-29-2022-АР	Общие данные	3
	Дизайн-Проект по ул. Пушкина Вид 1	4
	Дизайн-Проект по ул. Пушкина Вид 2	5
	Дизайн-Проект по ул. Пушкина Вид 3	6
	Дизайн-Проект по ул. Ленина Вид 1	7
	Дизайн-Проект по ул. Ленина Вид 2	8
	Дизайн-Проект по ул. Ленина Вид 3	9



						41-29-2022-АР-С					
Изм.	Кол.уч	Лист	Ндок.	Подпись	Дата	Содержание					
Составил	Хоменко				09.22				Стадия	Лист	Листов
Проверил	Полозова				09.22				П	1	1
Н.контр.	Гревцова				09.22				ООО «ГРАЖДАНСТРОЙПРОЕКТ»		
ГИП	Полозова				09.22						

1 Общие данные

В дизайн-проекте представлено устройство пешеходных дорожек по ул. Ленина и ул. Пушкина, в с. Довольное Доволенского района Новосибирской области. Поперечный профиль проектируемой пешеходной дорожки:

- Ширина пешеходной дорожки (в т.ч. бортовой камень)– 2,0 м;

Протяженность участка ремонта:

- по ул. Ленина 954,7 м;
- по ул. Пушкина 698,6 м.

По ул. Ленина предусмотрено устройство 1 зоны отдыха асфальтобетонным покрытием размерами 8,0 м х 2 м, с установкой на них 2-х скамей и 1 урны (продукция должна быть сертифицирована).


Материал покрытия асфальтобетон. Пешеходная дорожка устраивается в бортовом камне БР 100.20.8. На подходах к пешеходным переходам устраиваются площадки размерами 1,5 м х 4,0 м с тактильной плиткой размерами 0,5 м х 0,5 м (4 шт. на 1 площадку).



Рисунок 1 - Поперечный профиль конструкции дорожной одежды на пешеходной дорожке.

						41-29-2022-АР –ПЗ		
Изм.	Кол.уч	Лист	Ндок.	Подпись	Дата	Пояснительная записка ООО «ГРАЖДАНСТРОЙПРОЕКТ»		
Составил	Хоменко			<i>[Signature]</i>	09.22			
Проверил	Полозова			<i>[Signature]</i>	09.22			
Н.контр.	Гревцова			<i>[Signature]</i>	09.22			
ГИП	Полозова			<i>[Signature]</i>	09.22			
						Стадия	Лист	Листов
						П	1	7

Дизайн-проект по ул. Пушкина
Вид 1

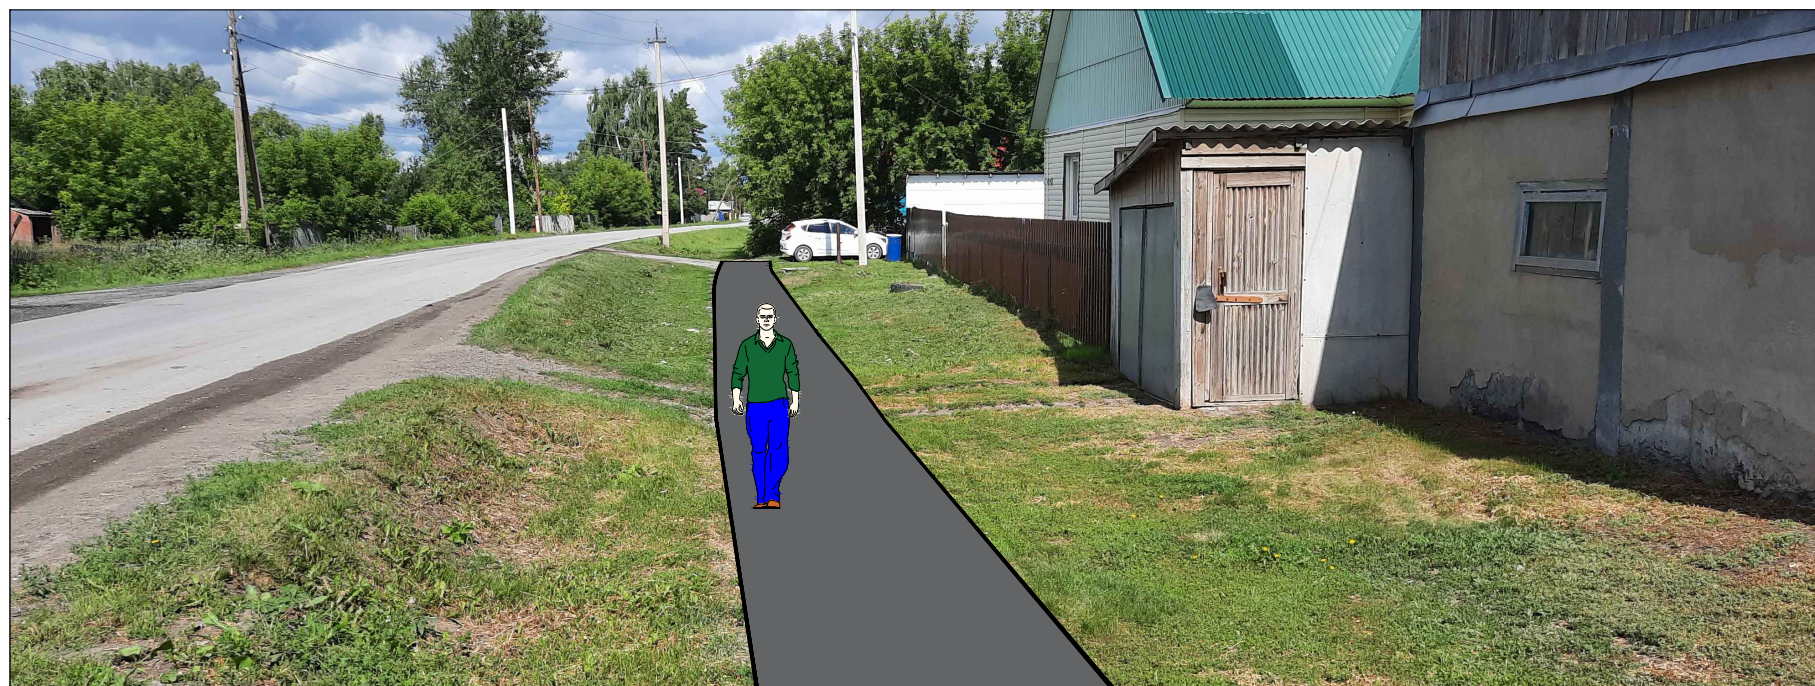

Пешеходная дорожка после благоустройства



Пешеходная дорожка до благоустройства


Согласовано

Инв. № подл.	Подпись и дата	Взам. инв. №

Изм.	Кол.уч.	Лист	Идок.	Подп.	Дата

41-29-2022-AP

Дизайн-проект по ул. Пушкина
Вид 2

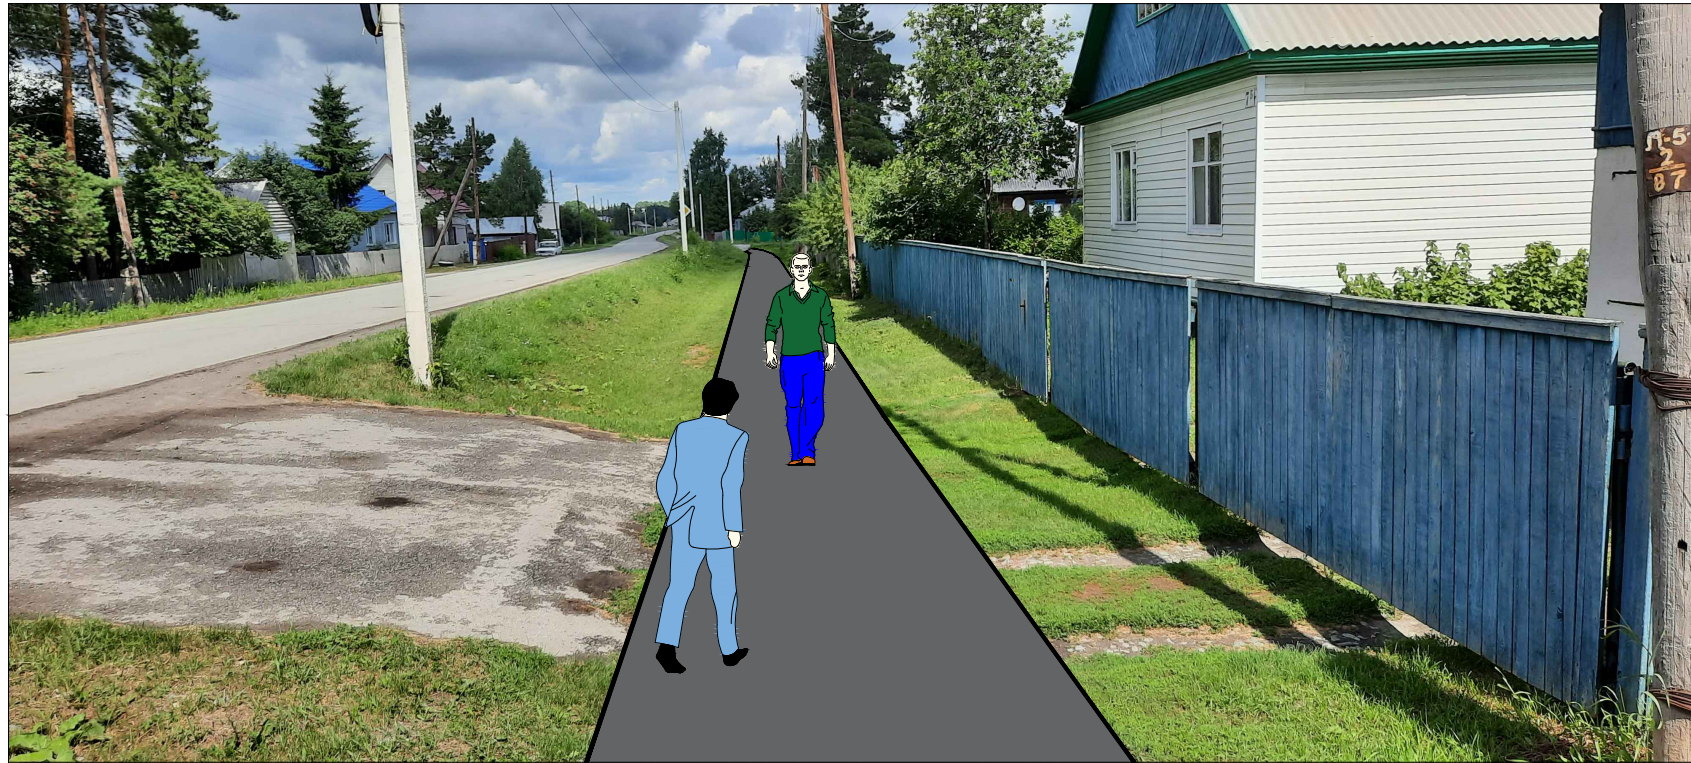

Пешеходная дорожка после благоустройства




Пешеходная дорожка до благоустройства

Согласовано

Инв. № подл.
Подпись и дата
Взам. инв. №

Изм.	Кол.уч.	Лист	Ндок.	Подп.	Дата

41-29-2022-AP

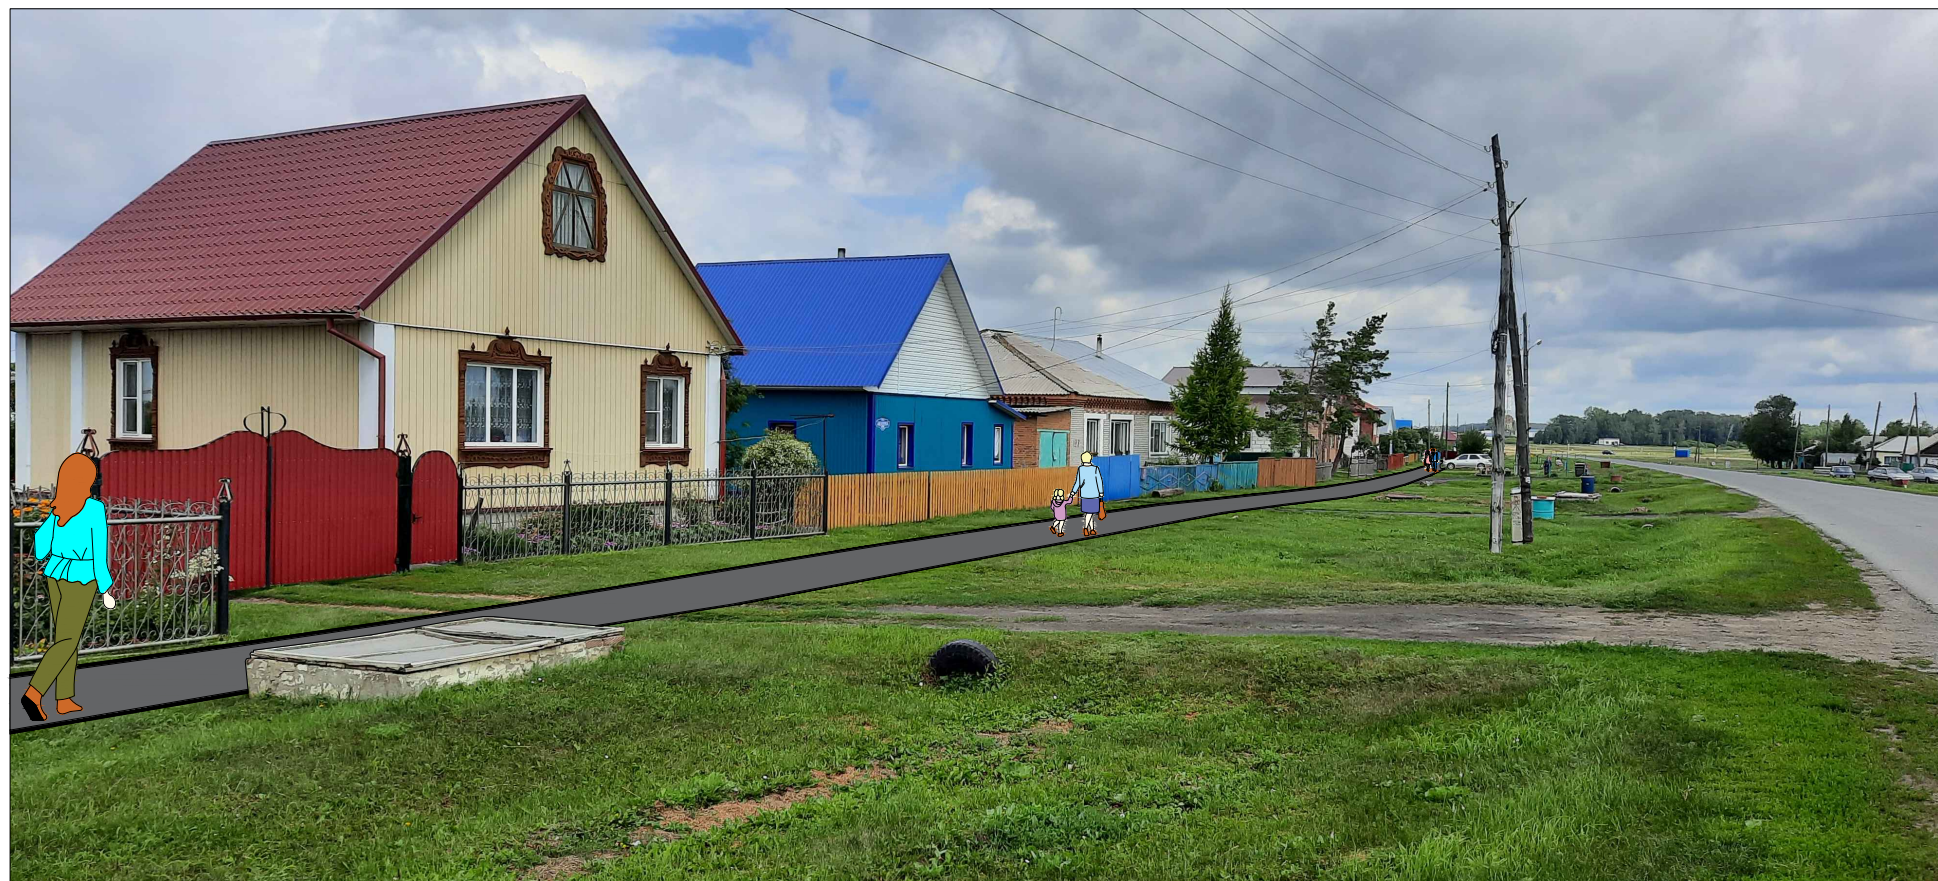

Пешеходная дорожка после благоустройства



Пешеходная дорожка до благоустройства

Согласовано

Взам. инв. №

Подпись и дата

Инв. № подл.

Изм.	Кол.уч.	Лист	Ндок.	Подп.	Дата
------	---------	------	-------	-------	------

41-29-2022-AP

Лист

5



Пешеходная дорожка после благоустройства



Пешеходная дорожка до благоустройства

Согласовано

Взам. инв. №

Подпись и дата

Инв. № подл.

Изм.	Кол.уч.	Лист	Ндок.	Подп.	Дата

41-29-2022-AP

Лист

7